



T.C.  
HAZİNE VE MALİYE BAKANLIĞI  
ÖZELLEŞTİRME İDARESİ  
BAŞKANLIĞI




İSTANBUL İLİ FATİH İLÇESİ  
ŞEYHMEHMET GEYLANİ MAHALLESİ 969 ADA 67 PARSEL

KORUMA AMAÇLI İMAR PLANI DEĞİŞİKLİĞİ  
PLAN AÇIKLAMA RAPORU

2026



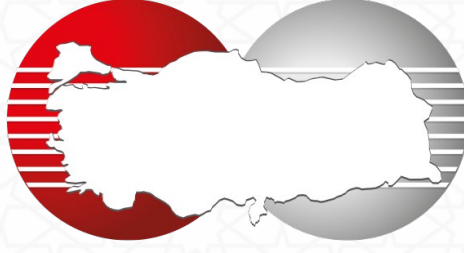

T.C.  
HAZİNE VE MALİYE BAKANLIĞI  
**ÖZELLEŞTİRME İDARESİ**  
**BAŞKANLIĞI**



**Şahin Planlama**  
jeolojik etüt harita tic. ltd. şti.

İstanbul İli Fatih İlçesi Şeyhmehmet Geylani Mahallesi  
969 Ada 67 Parsel  
Koruma Amaçlı İmar Planı Değişikliği Plan Açıklama Raporu  
ŞAHİN PLANLAMA JEOLJİK ETÜT HARİTA TİC. LTD. ŞTİ.  
tarafından hazırlanmıştır.

---

## İÇİNDEKİLER TABLOSU

<b>1. PLANLAMA ALANINA İLİŞKİN ANALİZ, ETÜT VE SENTEZ .....</b>	<b>1</b>
<b>2. PLAN DEĞİŞİKLİĞİNİN AMACI VE GEREKÇESİ .....</b>	<b>7</b>
<b>3. KAPSAM .....</b>	<b>9</b>
<b>4. 1/5000 ÖLÇEKLİ KORUMA AMAÇLI NAZİM İMAR PLANI DEĞİŞİKLİĞİ .....</b>	<b>11</b>
4.1. 1/5000 ÖLÇEKLİ KORUMA AMAÇLI NAZİM İMAR PLANI DEĞİŞİKLİĞİ PLAN KARARLARI.....	11
4.2. 1/5000 ÖLÇEKLİ KORUMA AMAÇLI NAZİM İMAR PLANI DEĞİŞİKLİĞİ PLAN HÜKÜMLERİ .....	13
<b>5. 1/1000 ÖLÇEKLİ KORUMA AMAÇLI UYGULAMA İMAR PLANI DEĞİŞİKLİĞİ .....</b>	<b>16</b>
5.1. 1/1000 ÖLÇEKLİ KORUMA AMAÇLI UYGULAMA İMAR PLANI DEĞİŞİKLİĞİ PLAN KARARLARI .....	16
5.2. 1/1000 ÖLÇEKLİ KORUMA AMAÇLI UYGULAMA İMAR PLANI DEĞİŞİKLİĞİ PLAN HÜKÜMLERİ.....	19

### TABLO DİZİNİ

Tablo 1. Öneri Koruma Amaçlı Uygulama İmar Planı Değişikliği Alan Dağılımı.....	17
---------------------------------------------------------------------------------	----

### HARİTA DİZİNİ

Harita 1. 1/5000 Ölçekli Koruma Amaçlı Nazım İmar Planı Değişikliği.....	12
Harita 2. 1/1000 Ölçekli Koruma Amaçlı Uygulama İmar Planı Değişikliği .....	18

## 1. PLANLAMA ALANINA İLİŞKİN ANALİZ, ETÜT VE SENTEZ

Planlama alanı, İstanbul ili, Fatih ilçesi, Şeyhmehmet Geylani Mahallesi sınırları içinde kalmaktadır. Fatih ilçesi, İstanbul iline bağlı 39 ilçeden biri olup İstanbul Büyükşehir Belediyesi sınırları içerisinde, şehir merkezinin batısında yer almaktadır.

**Resim 1. Uydu Görüntüsü**



Koruma Amaçlı İmar Planı çalışmalarına konu parselin yer aldığı mahalle tapuda Şeyhmehmet Geylani Mahallesi ve adrese dayalı nüfusa kayıt sisteminde Hobyar Mahallesi olarak geçmektedir. Şeyhmehmet Geylani Mahallesi, Fatih ilçe merkezinin yaklaşık 5,7 km kuzeydoğusunda konumlanmaktadır. İşbu rapora konu 969 ada 67 parsel, Şeyhmehmet Geylani Mahallesi merkezinde yer almaktadır.

## Resim 2. Planlama Alanı Uydu Görüntüsü-Yakın



İstanbul ili, Türkiye ulaşım ağında önemli bir bağlantı noktası konumundadır. Asya ve Avrupa kıtasını çeşitli ulaşım yolları ile birbirine bağlamaktadır. Bu nedenle ulaşım konusunda önemli ve yüksek bütçeli yatırımlar yapılmaktadır. İl; karayolu, havayolu, denizyolu ve demiryollarında sahip olduğu çeşitlilik ile yüksek erişilebilirliğe sahip bir ildir.

Koruma Amaçlı İmar Planı çalışmalarına konu parsel, Şeyhmehmet Geylani Mahallesi sınırları içerisinde yer almaktadır. Parsellerin yer aldığı Şeyhmehmet Geylani Mahallesi, il merkezinden Atatürk Bulvarı üzerinden Hacı Kadın Caddesi üzerinden ulaşım sağlanmaktadır.

Planlamaya konu olan Şeyhmehmet Geylani Mahallesi, 969 ada 67 parsel mevcut durumda kuzey cephesinden Yalı Köşkü Caddesi üzerinden erişim sağlanabilmektedir. (Bkz. Ulaşım Ağı Analizi)

Şeyhmehmet Geylani Mahallesi 969 ada 67 parsel, imar planlarında kuzey cephesinde yer alan yaya yollarından cephe almaktadır. Mahalleye toplu taşıma ve özel araçlar ile erişim sağlanabilmektedir. Bölgede, İstanbul Büyükşehir Belediyesi'ne ait metro, otobüs ve tramvay hizmeti mevcuttur. Parsele en yakın tramvay durağı olan Eminönü İstasyonu'na uzaklığı 210 metre, Eminönü İskelesi'ne uzaklığı 500 metredir.

Planlama alanı "Yerleşim Amaçlı Mikrobölgeleme Çalışmaları Sonucu Hazırlanan İmar Planlarına Esas Jeolojik-Geoteknik Etüt Raporu" kapsamındadır. Söz konusu rapor, 7269 Sayılı Yasanın 2. Maddesine göre incelenmiş olup 24.12.2007 tarihinde Bayındırlık ve İskan Afet İşleri Genel Müdürlüğü tarafından onaylanmıştır.

3

Söz konusu raporda; inceleme alanı yerleşime uygunluk açısından Önlemler Alanlar-6 (ÖA-6): Birden fazla tehlike olasılığı ( karmaşık sorunlar) açısından risk oluşturan alanlar grubunda değerlendirilmiştir. Ayrıca, önlemler alanlar sorunları ve alınması gereken önlemlerin yoğunluğu ve çeşitliliği açısından kendi içinde 2 alt bölgeye ayrılmış olup, planlamaya konu alanlar Önlemler Alanlar – 6 (a) grubunda; "Ağır Önlemler Alınması Gereken Karmaşık Problemler Alanlar (1.Dereceden Önlemler Alanlar)" olarak değerlendirilmiştir.

AFAD Deprem Dairesi Başkanlığının 18.03.2018 tarih ve 30364 sayılı kararı ile yürürlüğe giren Türkiye Deprem Durumu Haritası'na göre ise İstanbul, büyük oranda deprem tehlikesi orta-yüksek olan (en büyük yer ivmesi 0,2-0,4 g değer aralığında olan) bölgede yer almaktadır. Yapılaşma esnasında Türkiye Bina Deprem Yönetmeliği ve Afet Bölgelerinde Yapılacak Yapılar Hakkında Yönetmelik hükümlerine uyulacaktır.

İstanbul ilinin doğal bitki örtüsü; orman, maki, psödomaki ile kıyı bitkilerinden meydana gelmektedir. Çatalca ve Kocaeli Yarımadası'nda iklim şartlarına uyan bitki toplulukları kuzeyde "nemli" güneyde "kuru" türlerini geliştirmişlerdir.

İstanbul genelinde toplam orman alanı oranı %44,4 olup Türkiye ortalamasının oldukça üstündedir. İstanbul ili özellikle endüstriyel hammadde kaynakları bakımından önemli potansiyellere sahiptir. İlde belirlenen tek metalik maden oluşumu %30-32 Mn tenörlü Çatalca-Binkılıç-İnceğiz sahası olup, 300.000 ton görünür + muhtemel rezerv belirlenmiş saha geçmiş yıllarda işletilmiştir.

TÜİK Adrese Dayalı Nüfus Kayıt Sistemi 2024 yılı verilerine göre Türkiye Nüfusu 85.664.944 kişidir. İstanbul ili 2024 yılı nüfusu 15.701.602 kişi olup ülke nüfusunun %18,33'üne denk gelmektedir.

İstanbul iline bağlı 39 adet ilçe bulunmaktadır. Bu ilçeler arasında en yüksek nüfus sırasıyla Esenyurt, Küçükçekmece, Pendik, Ümraniye ve Bağcılar ilçelerine aittir. Fatih ilçesinin 2024 yılı nüfusu 354.472 kişidir. Bu nüfus il nüfusunun %2,26'sını oluşturmaktadır.

Planlama alanı tapu sisteminde Şeyhmehmet Geylani Mahallesi ve Adrese Dayalı Nüfusa Kayıt Sisteminde Hobyar Mahallesi sınırları içerisinde yer almaktadır. Hobyar Mahallesi 2024 yılı nüfusu 89 kişidir. Hobyar Mahalle nüfusu, Fatih ilçe nüfusunun %0,03'ünü oluşturmaktadır.

İstanbul bir metropol şehir olarak sanayi ve hizmet istihdamını yoğun olarak barındırırken, tarımsal istihdamda tüm bölgeler içinde en son sırada yer almaktadır. 2021 yılı itibarıyla İstanbul'da istihdamın büyük çoğunluğu %67,7 ile hizmetler sektöründedir. Sanayi, hizmetler sektöründen sonra, İstanbul'da istihdam yoğunluğunun olduğu ikinci ana sektördür ve 2021 yılı itibarıyla toplam iş gücünün %31,9'unu teşkil etmektedir.

Planlama alanı İstanbul ili, Fatih ilçesi sınırları içerisinde yer almaktadır. Fatih ilçesi, İstanbul'un en köklü yerleşim alanlarından biri olarak, sosyo-kültürel çeşitliliğin yoğun biçimde hissedildiği bir bölgedir. İlçe nüfusu; uzun yıllardır bölgede ikamet eden yerli halk, son yıllarda artan göç hareketleri sonucu bölgeye yerleşen iç göçmenler ve yabancı uyruklu nüfustan oluşan heterojen bir yapıya sahiptir. Eğitim ve gelir düzeyleri mahalleler arasında farklılık

göstermekle birlikte, özellikle tarihi merkez niteliği taşıyan alanlarda küçük ölçekli ticaret, turizm ve hizmet faaliyetleri yerel ekonominin temelini oluşturmaktadır.

TÜİK Adrese Dayalı Nüfus Kayıt Sistemi 2024 yılı verilerine göre ülke nüfusunun ortalama hanehalkı büyüklüğü 3,11'dir. Bu değer İstanbul ilinde 3,13 iken Fatih ilçesinde 2,81'dir.

İstanbul ili, Fatih ilçesi, Şeyhmehmet Geylani Mahallesi'nde yer alan 969 ada 67 parsel ait tapu kayıt bilgileri incelenmiştir. Söz konusu parselin ana taşınmaz niteliği "Kargir Depo"dur. Parselin toplam yüzölçümü büyüklüğü 1.768,80 m<sup>2</sup>'dir.

Planlama çalışmalarına konu Şeyhmehmet Geylani Mahallesi 969 ada 67 parselin yer aldığı halihazır haritalar; ITRF-96 Koordinat Sisteminde üretilmiştir. 1/5000 ölçekli F21-C-25-D pafta numaralı halihazır harita, İstanbul Büyükşehir Belediye Başkanlığı tarafından 02.02.2024 tarihinde; 1/1000 ölçekli F21-C25-D-2C harita İstanbul Büyükşehir Belediye Başkanlığı tarafından 12.12.2023 tarihinde onaylanmıştır.

Koruma Amaçlı İmar Planına konu olan 969 ada 67 parselin yer aldığı Fatih ilçesi, İstanbul'un tarihi yarımadası üzerinde yer almakta olup, kentsel gelişim sürecinde tarihsel, kültürel ve sosyal katmanlarıyla ön plana çıkan bir merkez niteliğindedir. İlçe; kuzeyde Haliç, güneyde Marmara Denizi, doğuda İstanbul Boğazı ve batıda Zeytinburnu ilçesi ile çevrilidir. Koruma Amaçlı İmar Planı Değişikliğine konu alan; ilçenin yoğun konut, ticaret, turizm ve kamusal kullanım alanlarının kesiştiği bir bölgede yer almakta olup, çevresinde yer alan yapı dokusu genellikle bitişik nizamda, 3-5 kat aralığında değişen geleneksel bina tipolojisindedir. Bölge ulaşım açısından, ana arterlere ve toplu taşıma hatlarına (metro, tramvay ve otobüs hatları) yakın konumuyla erişilebilirliği yüksek bir bölgedir.

Plan çalışmalarına konu Şeyhmehmet Mahallesi 969 ada 67 parselin yakın çevresinin arazi kullanımı ve çevre analizi yapılmıştır. Parsel mahallinde Ticaret Alanları, Resmi Kurum Alanları ve çeşitli donatı alanları kullanımları yoğunluktadır.

Söz konusu parsel, mahalle merkezinde yer almaktadır. Kentsel yerleşim profilinde olan mahallenin merkezinde; cami, alışveriş merkezleri, eğitim kurumları ve eczane gibi mahalle

sakinlerinin günlük ihtiyaçlarını karşılayabilecekleri ve sosyal hizmetlerden faydalanabileceği alan kullanımları yer almaktadır.

Şeyhmehmet Geylani Mahallesi ticaret, konut ve turizm vb. karma kullanımların yer aldığı ve genellikle apartman tipi yapılaşmaların yoğunlaştığı bir mahalledir. Planlama çalışmalarına konu alan içerisinde; onaylı jeolojik ve jeoteknik etüt raporu kapsamında tespit edilmiş herhangi bir yapı yasaklı alan bulunmamaktadır.

Koruma Amaçlı İmar Planı Değişikliğine konu parselle ilişkin dava kararı bulunmamaktadır.

Planlama çalışmalarına konu İstanbul ili, Fatih ilçesi, Şeyhmehmet Geylani Mahallesi, 969 ada 67 parselle ilişkin Bakanlıklar tarafından paylaşılan elektronik kaynaklar üzerinden irdeleme yapılmış olup; parselin milli park, tabiat parkı, tabiatı koruma alanı, özel çevre koruma bölgesi, sulak alan, ova alanı, ruhsatlı maden sahası ve benzer alanlarda kalmadığı, arkeolojik veya tarihi sit statüsü bulunan alanda yer almadığı, parsel üzerinde korunması gerekli taşınmaz kültür veya tabiat varlığı yer almadığı tespit edilmiştir.

Alt ölçekli planlar irdelendiğinde; söz konusu parsel, “1/5000 ölçekli Tarihi Yarımada (Fatih) Koruma Amaçlı Nazım İmar Planı” ve “1/1000 ölçekli Tarihi Yarımada (Fatih) Koruma Amaçlı Uygulama İmar Planı” kapsamında kaldığı tespit edilmiştir.

1/5000 ölçekli Fatih İlçesi (Tarihi Yarımada) 1.Derece Arkeolojik, Kentsel Arkeolojik, Kentsel Tarihi Sit Alanları Koruma Amaçlı Nazım İmar Planı; İstanbul Büyükşehir Belediyesi tarafından 30.12.2011 tarihinde onaylanmış olup, söz konusu planda “Yönetim Merkezleri Alanları” kullanımında kalmaktadır.

1/1000 ölçekli Tarihi Yarımada Kentsel, Tarihi, Kentsel Arkeolojik, 1.Derece Arkeolojik Sit Alanı Koruma Amaçlı Uygulama İmar Planı ise, İstanbul Büyükşehir Belediyesi tarafından 04.10.2012 tarihinde onaylanmış olup, söz konusu planda “Yönetim Merkezi (Türkiye Denizcilik İşletmeleri)” olarak düzenlenmiş olup, yapılaşma koşulları; “H: 15.50m” olarak belirlenmiştir.

## 2. PLAN DEĞİŞİKLİĞİNİN AMACI VE GEREKÇESİ

Plan değişikliğine konu İstanbul ili, Fatih ilçesi, Şeyhmehmet Geylani Mahallesi 969 ada 67 parselin mevcut kullanıma ilişkin yapılan incelemede;

- Taşınmazın atıl ve bakımsız bir biçimde olduğu ve bölgenin kamusal güvenliği açısından risk teşkil ettiği

hususları tespit edilmiştir.

Gelir İdaresi Başkanlığı tarafından İdaremize yazılan yazı ile incelemeye konu Fatih ilçesi, Şeyhmehmet Geylani Mahallesi 969 ada 67 parsel ile ilgili;

- Gelir İdaresi merkez ve taşra teşkilatı hizmet birimlerinin dağınık vaziyette bulunduğu ve tüm birimlerin aynı hizmet binası içerisinde toplanmasının zorunlu olduğu,
- Mevcut binalarının eski olması ve ihtiyaçlara tam karşılık verememesi,
- Deprem dayanıklılık sorunu olan hizmet binası bulunması ile artan ekonomik faaliyetler sonucunda Başkanlığımızın merkez ve taşra teşkilatının genişleyen kurumsal yapısının gerektirdiği ihtiyaçlarının karşılanabilmesi için yeni hizmet binalarının yapımına ihtiyaç duyulması

hususları belirtilmiştir.

Bu kapsamda; incelemeye konu parselin herhangi bir kamu bedeli ödenmeksizin işgalci olarak izinsiz kullanımlara açık olması ve bu kullanımların yasal dayanağının olmaması, taşınmazın atıl ve bakımsız durumda kalması, uzun süredir bakım görmemesi sebebi bu durumun hem kentsel estetik hem de kamusal güvenlik açısından risk teşkil etmesi gibi etmenler söz konusu taşınmazın farklı şekilde değerlendirilmesini zorunlu kılmaktadır.

Ayrıca; taşınmazlar üzerinde bulunan mevcut yapıların çoğunda riskli yapı tespitlerinin olması, hizmet binalarının ya da işgalci olarak kullanan şahıslarca yapılan yapıların deprem dayanıklılığı sorunu teşkil etmesi de bu alanların mevcut haliyle kullanımına devam edilemeyeceğini göstermektedir.

Bu kapsamda;

- kamu kaynaklarının verimli kullanılması,

- taşınmazın çevresiyle ilişkisi incelendiğinde KAİP kapsamında yer aldığı, incelemeye konu bölgede tescilli yapıların bulunduğu mevcut yapının tarihi silüet ile uyumsuz olduğu,
- mevcut yapının yapım yılının eski yıllara dayanması sebebiyle olası bir depremde risk teşkil edebileceği,
- söz konusu taşınmazın atıl durumda olması, fiziksel şartların kullanıma uygun olmaması amacıyla söz konusu alan için hazırlanan imar planı değişikliği, kamu yararı açısından gerekli ve zorunludur.

Hazine ve Maliye Bakanlığına bağlı Gelir idaresi Başkanlığı kullanımında olan taşınmazların Kurumun mevcut merkez ve taşra teşkilatının hizmet birimlerinin dağılık konumda bulunması, mevcut binaların eski olması ve ihtiyaçlara cevap vermemesi, ayrıca deprem dayanıklılığına ilişkin sorunların tespit edilmesi nedenleriyle artık kullanılmasının mümkün olmadığı ve söz konusu kurum için kurumsal yapının gerektirdiği ihtiyaçların karşılanabilmesi için meri plan fonksiyonu mevcut konumda işlevini yitirmiş olup plan değişikliği yapılarak alanların etkin ve verimli kullanılmasını zorunlu kılmaktadır.

Bu sebeple plan değişikliği ile;

- Alanın mevcut ve gelecek gelişme eğilimleri ile uyumlu yapılaşma koşullarının belirlenmesi,
- Kamu yararının en üst düzeye çıkarılması,
- Taşınmazların Özelleştirme Uygulamaları Hakkında Kanun (4046) hükümlerine uygun şekilde değerlendirilebilmesinin sağlanması

hedeflenmektedir.

Tüm bu tespitler ve gerekçeler doğrultusunda İstanbul ili, Fatih ilçesi, Şeyhmehmet Geylani Mahallesi'nde yer alan parseli yönelik olarak 1/5000 ölçekli Koruma Amaçlı Nazım İmar Planı Değişikliği ve 1/1000 ölçekli Koruma Amaçlı Uygulama İmar Planı değişiklikleri hazırlanmıştır.

### 3. KAPSAM

Söz konusu planlar; pafta, gösterim, plan notları ve plan raporu ile bir bütündür. Planlar, kademesine ve ölçeğine göre ve yapılış amacının gerektirdiği ayrıntı düzeyinde kalmak koşuluyla alt kademedeki planları yönlendirir. Üst kademe planlar, alt kademesindeki planlara mekânsal nitelikte hedef koyan, yol gösteren ve ilke belirleyen planlardır.

Planlama süreci, araştırmaların yapılması, sorunların ortaya konulması, veri ve bilgi toplama ile ilgili analiz aşaması, bilgilerin bir araya getirilmesi, birleştirilmesi ve sonuçlarının değerlendirilmesi ile ilgili sentez aşaması ve plan kararlarının oluşturulması aşamalarından oluşmaktadır.

Bu planlar; 2863 sayılı Kültür Ve Tabiat Varlıklarını Koruma Kanunu ile 3194 sayılı İmar Kanunu'nun EK-3'üncü maddesi kapsamında aşağıda yer alan planlama ilke ve esaslarına, planların hazırlanması ile ilgili standartlara, gösterim ve tekniklerine ve tanımlara uygun olarak yapılmıştır.

Planlama ilke ve esasları aşağıda yer almaktadır.

- 1- Planlar, pafta, gösterim, plan notları ve raporu ile bir bütündür.
- 2- Planlar, kademeli birliktelik ve hiyerarşi ilkelerine uygun olarak hazırlanmıştır.
- 3- Planlama alanında doğal, tarihi ve kültürel değerlerin koruma ve kullanma dengesinin sağlanması esastır.
- 4- Planlarda afet, jeolojik ve doğal veriler esas alınmıştır.
- 5- Planlara yönelik ilgili kurum ve kuruluşların görüşleri alınarak plan kararları üretilmiştir.
- 6- Planlar, çevresinde veya bitişiğinde yer alan planlı alanlardaki fonksiyonlar, yapılaşma koşulları, ulaşım, yeşil alanlar ve donatılar ile uyumlu şekilde standartlara ve çevre imar bütünlüğü ilkesine uygun olarak hazırlanmıştır.

Şeyhmehmet Geylani Mahallesi'nde yer alan 969 Ada 67 parsel, 1/5000 ölçekli Koruma Amaçlı Nazım İmar Planı Değişikliği ve 1/1000 ölçekli Koruma Amaçlı Uygulama İmar Planı Değişikliği ile ilgili ayrıntılara ilgili başlıkları altında yer verilmiştir.

# 1/5.000 ÖLÇEKLİ KORUMA AMAÇLI NAZIM İMAR PLANI DEĞİŞİKLİĞİ



İSTANBUL İLİ FATİH İLÇESİ  
ŞEYHMEHMET GEYLANİ MAHALLESİ 969 ADA 67 PARSEL

KORUMA AMAÇLI İMAR PLANI DEĞİŞİKLİĞİ  
PLAN AÇIKLAMA RAPORU

2026

## 4. 1/5000 ÖLÇEKLİ KORUMA AMAÇLI NAZIM İMAR PLANI DEĞİŞİKLİĞİ

### 4.1. 1/5000 Ölçekli Koruma Amaçlı Nazım İmar Planı Değişikliği Plan Kararları

1/5000 ölçekli Koruma Amaçlı Nazım İmar Planı Değişikliği; İstanbul ili, Fatih ilçesi, Şeyhmehmet Geylani Mahallesi'nde yer alan 969 ada 67 parsel ile ilişkili hazırlanmıştır. Plan değişikliğine konu alan 1.768,80 m<sup>2</sup> büyüklüğündedir.

İstanbul ili, Fatih ilçesi, Şeyhmehmet Geylani Mahallesi'nde yer alan parsel "Yerleşim Amaçlı Mikrobölgeleme Çalışmaları Sonucu Hazırlanan İmar Planlarına Esas Jeolojik-Jeoteknik Etüt Raporu" kapsamında kalan inceleme alanı, yerleşime uygunluk açısından Önlemler Alanları-6 (ÖA-6): Birden fazla tehlike olasılığı ( karmaşık sorunlar) açısından risk oluşturan alanlar grubunda değerlendirilmiştir. Ayrıca, önlemler alanları sorunları ve alınması gereken önlemlerin yoğunluğu ve çeşitliliği açısından kendi içinde 2 alt bölgeye ayrılmış olup, planlamaya konu alanlar Önlemler Alanları – 6 (a) grubunda; "Ağır Önlemler Alınması Gereken Karmaşık Problemler Alanları (1.Dereceden Önlemler Alanları)" olarak değerlendirilmiştir.

Koruma Amaçlı Nazım İmar Planı Değişikliğine konu parsel alanı, "**2. Derece Ticaret Alanı**" olarak düzenlenmiştir.

1/5000 ölçekli Koruma Amaçlı Nazım İmar Planı Değişikliğinde, mevcutta var olan ve meri imar planlarından gelen ulaşım bağlantıları korunmuş olup, alana ilişkin yeni bir ulaşım kararı getirilmemiştir.

Harita 1. 1/5000 Ölçekli Koruma Amaçlı Nazım İmar Planı Değişikliği



## 4.2. 1/5000 Ölçekli Koruma Amaçlı Nazım İmar Planı Değişikliği Plan Hükümleri

1. PLANLAMA ALANI İSTANBUL İLİ, FATİH İLÇESİ, ŞEYHMEHMET GEYLANİ MAHALLESİ 969 ADA 67 PARSELİ KAPSAR.
2. 1/5000 ÖLÇEKLİ NAZIM İMAR PLANI DEĞİŞİKLİĞİ, PAFTA, GÖSTERİM, PLAN NOTLARI VE PLAN RAPORU İLE BİR BÜTÜNDÜR.
3. 1/5000 ÖLÇEKLİ NAZIM İMAR PLANI DEĞİŞİKLİĞİNDE ÇİZİLEN SINIRLAR ŞEMATİK OLARAK GÖSTERİLDİĞİNDEN BU PLAN ÜZERİNDEN PLAN ÖLÇEĞİ İLE ÖLÇÜ ALINAMAZ, YER TESPİTİ YAPILAMAZ.
4. 1/1000 ÖLÇEKLİ UYGULAMA İMAR PLANI ONAYLANMADAN UYGULAMA YAPILAMAZ.
5. **2. DERECE TİCARET ALANINDA;**
  - 5.1. TURİZME YÖNELİK PERAKENDE TİCARET ALANLARI, KONAKLAMA TESİSLERİ, OTELLER, LOKANTA, KAFETERYA, ÇAYHANE GİBİ YEME İÇME FAALİYETLERİNE DÖNÜK BİRİMLER, TURİZM ACENTESİ, KİTAPEVİ GİBİ HİZMET BİRİMLERİ, DEPOLAMA FAALİYETLERİ GEREKTİRMEYEN TİCARET TÜRLERİ, PERAKENDE TİCARET, HİZMET, GELENEKSEL EL SANATLARI ÜRETİM-PAZARLAMA-SERGİLEME BİRİMLERİ, BÜRO, İŞ HANLARI, BANKA VE FİNANS KURUMLARI GİBİ BİRİMLER YER ALABİLİR.
6. 24.12.2007 TARİHİNDE ONAYLANAN; "YERLEŞİM AMAÇLI MİKROBÖLGELEME ÇALIŞMALARI SONUCU HAZIRLANAN İMAR PLANLARINA ESAS JEOLojİK-JEOTEKNİK ETÜT RAPORU" NDA BELİRTİLEN HUSUSLARA UYULMASI ZORUNLUDUR.
7. 2872 SAYILI ÇEVRE KANUNU VE İLGİLİ MEVZUAT HÜKÜMLERİNE UYULACAKTIR.
8. PLANLAMA ALANI İÇERİSİNDE YAPILACAK HER TÜRLÜ YAPILAŞMADA "BİNALARIN YANGINDAN KORUNMASI HAKKINDA YÖNETMELİK", "AFET BÖLGELERİNDE YAPILACAK YAPILAR HAKKINDA YÖNETMELİK" VE 18.03.2018 TARİHLİ RESMİ GAZETEDE YAYIMLANAN "TÜRKİYE BİNA DEPREM YÖNETMELİĞİ", "ELEKTRİK KUVVETLİ AKIM TESİSLERİ YÖNETMELİĞİ" HÜKÜMLERİNE UYULACAKTIR.
9. PLANLAMA ALANI ORMAN VE SU İŞLERİ BAKANLIĞI'NIN 18.04.2017 TARİHLİ OLURU İLE ONAYLI, 09.05.2017 TARİH VE 30661 SAYILI RESMİ GAZETE'DE İLAN EDİLEN "İSTANBUL İLİ AVRUPA YAKASI YERALTISUYU İŞLETME SAHASI" İÇERİSİNDE KALMAKTADIR. BU ALANLARDA YERALTI SULARI İLE İLGİLİ, KANUN, TÜZÜK VE YÖNETMELİKLERE (167 SAYILI YERALTI SULARI HAKKINDA KANUN, 08.08.1961 TARİH VE 10875 NOLU RESMİ GAZETEDE YAYINLANAN YERALTI SULARI TÜZÜĞÜ, 23.06.1972 TARİH VE 14224 SAYILI RESMİ GAZETEDE YAYINLANAN DSİ YERALTI SULARI TEKNİK YÖNETMELİĞİ) UYULACAK, AYRICA, "YERALTI SULARININ KİRLENMEYE VE BOZULMAYA KARŞI KORUNMASI HAKKINDA YÖNETMELİK" ESASLARINA UYGUN FAALİYETTE BULUNULACAKTIR.

- 10.** BU ALANLARDA YERALTISUYU İLE İLGİLİ ÇALIŞMALAR YAPILMADAN ÖNCE BÖLGE MÜDÜRLÜĞÜNE BAŞVURU YAPILACAKTIR. AYRICA YERALTISUYU KUYUSU AÇILMASI PLANLANDIĞINDA KUYU AÇILMADAN ÖNCE HER BİR SONDAJ KUYUSU İÇİN BÖLGE MÜDÜRLÜĞÜNE BAŞVURU YAPILACAKTIR.
- 11.** PLANLAMA ALANI İÇERİSİNDE OTO PARK İHTİYACI OTO PARK YÖNETMELİĞİ HÜKÜMLERİ DOĞRULTUSUNDA YAPI ADALARI İÇERİSİNDE ÇÖZÜMLENECEKTİR.
- 12.** PLAN ONAMA SINIRLARI DIŞINDAKİ ALANLARDA İMAR PLANI BİLGİSİ MER'İ İMAR PLANINDAN BİLGİ AMAÇLI OLARAK AKTARILMIŞ OLUP AKTARMA SURETİYLE PAFTALARA İŞLENİLEN İMAR PLANI BİLGİSİNE GÖRE HERHANGİ BİR İŞLEM YAPILAMAZ.
- 13.** PLANDA İMAR UYGULAMASI AŞAMASINDA; HALİHAZIR VE KADASTRAL PAFTALARIN UYUMSUZLUĞU, PLAN GÖSTERİM ŞEKİLLERİ NEDENİ İLE TESCİLLİ KORUNMASI GEREKLİ KÜLTÜR VARLIĞI VE DİĞER TÜM YAPILARIN YAPI OTURUMLARI VE İMAR İSTİKAMETLERİNDE TEKNİK HATA OLARAK DEĞERLENDİRİLEBİLECEK ÖLÇEKTEKİ KAYMA VE ÇELİŞKİLİ DURUMLAR; GEÇERLİ APLİKASYON KROKİSİ, TEŞEKKÜL İLE BİRLİKTE, KAMU YARARI GÖZETİLEREK İLÇE BELEDİYESİ'NCE DEĞERLENDİRİLİR.
- 14.** BU PLAN, PLAN KARARLARI VE PLAN HÜKÜMLERİ KAPSAMINDA YER ALMAYAN KONULARDA; YÜRÜRLÜKTEKİ KORUMA AMAÇLI İMAR PLANI PLAN HÜKÜMLERİ İLE 3194 SAYILI İMAR KANUNU, 2863 SAYILI KÜLTÜR VE TABİAT VARLIKLARINI KORUMA KANUNU, İLGİLİ KORUMA BÖLGE KURULU KARARLARI, CUMHURBAŞKANLIĞI 1 NOLU KARARNAMESİ VE BU KANUNLARA DAYANILARAK ÇIKARILAN YÖNETMELİKLER İLE İLGİLİ DİĞER MEVZUAT HÜKÜMLERİ GEÇERLİDİR.

# 1/1000 ÖLÇEKLİ KORUMA AMAÇLI UYGULAMA İMAR PLANI DEĞİŞİKLİĞİ



İSTANBUL İLİ FATİH İLÇESİ  
ŞEYHMEHMET GEYLANİ MAHALLESİ 969 ADA 67 PARSEL

KORUMA AMAÇLI İMAR PLANI DEĞİŞİKLİĞİ  
PLAN AÇIKLAMA RAPORU

2026



Şahin Planlama  
jeolojik etüt harita tic. ltd. şti.

## 5. 1/1000 ÖLÇEKLİ KORUMA AMAÇLI UYGULAMA İMAR PLANI DEĞİŞİKLİĞİ

### 5.1. 1/1000 Ölçekli Koruma Amaçlı Uygulama İmar Planı Değişikliği Planı Kararları

1/1000 ölçekli Koruma Amaçlı Uygulama İmar Planı Değişikliği; İstanbul ili, Fatih ilçesi, Şeyhmehmet Geylani Mahallesi'nde yer alan 969 ada 67 parsel ile ilişkin hazırlanmıştır. Plan değişikliğine konu alan 1.768,80 m<sup>2</sup> büyüklüğündedir.

İstanbul ili, Fatih ilçesi, Şeyhmehmet Geylani Mahallesi'nde yer alan parsel "Yerleşim Amaçlı Mikrobölgeleme Çalışmaları Sonucu Hazırlanan İmar Planlarına Esas Jeolojik-Jeoteknik Etüt Raporu" kapsamında kalan inceleme alanı, yerleşime uygunluk açısından Önlemler Alanlar-6 (ÖA-6): Birden fazla tehlike olasılığı ( karmaşık sorunlar) açısından risk oluşturan alanlar grubunda değerlendirilmiştir. Ayrıca, önlemler alanlar sorunları ve alınması gereken önlemlerin yoğunluğu ve çeşitliliği açısından kendi içinde 2 alt bölgeye ayrılmış olup, planlamaya konu alanlar Önlemler Alanlar – 6 (a) grubunda; "Ağır Önlemlerin Alınması Gereken Karmaşık Problemler Alanlar (1.Dereceden Önlemler Alanlar)" olarak değerlendirilmiştir.

Koruma Amaçlı Uygulama İmar Planı Değişikliğine konu parsel alanı, "**2. Derece Ticaret Alanı**" olarak düzenlenmiştir. Söz konusu alana ilişkin mevcutta var olan ve meri imar planlarından gelen ulaşım bağlantıları korunmuştur.

Yerleşim ve yapılaşma koşulları; H: 15.50 m olacaktır. Yeni yapılacak yapılarda Tarihi Yarımada Kentsel, Tarihi, Kentsel Arkeolojik 1. Derece Arkeolojik Sit Alanı Koruma Amaçlı Uygulama İmar Planı Hükümleri "V. Yeni Yapılaşma Hükümleri" maddesine göre uygulama yapılacaktır.

Plan değişikliğine konu olan alana önerilen kullanım ile bölgeye ilave nüfus getirilmemiştir. Planlama alanı içerisinde parselin toplam tapu alanı 1.768,80 m<sup>2</sup>, kadastral alan büyüklüğü 1.768,41 m<sup>2</sup>'dir. Aradaki 0,39 m<sup>2</sup>'lik fark tecviz sınırları içerisinde yer almaktadır. Bahse konu taşınmazın kadastral alanının grafik olması nedeniyle lisanslı harita kadastral mühendislik bürosuna uygulama belgesi hazırlanmış olup LİHKAB tarafından tespit edilen sayısal koordinatlar üzerine imar planı değişikliği yapılmıştır. LİHKAB tarafından tespit edilen koordinatlar ile meri imar planında yer alan mülkiyet sınırları arasında parsel köşe noktaları ile ilgili nokta bazlı fark bulunmaktadır.


1/1000 ölçekli Koruma Amaçlı Uygulama İmar Planı Değişikliği kapsamında alan kullanım ve dağılımları aşağıda yer almaktadır:

**Tablo 1. Öneri Koruma Amaçlı Uygulama İmar Planı Değişikliği Alan Dağılımı**

ALAN KULLANIMLARI	ÖNERİ PLAN		
	ALAN (M <sup>2</sup> )	ALAN (HA)	ORAN (%)
2. DERECE TİCARET ALANI	1.768,80	0,18	100,00%
<b>TOPLAM</b>	<b>1.768,80</b>	<b>0,18</b>	<b>100,00%</b>

Kaynak: (Ofis Çalışmaları, 2025)

## Harita 2. 1/1000 Ölçekli Koruma Amaçlı Uygulama İmar Planı Değişikliği

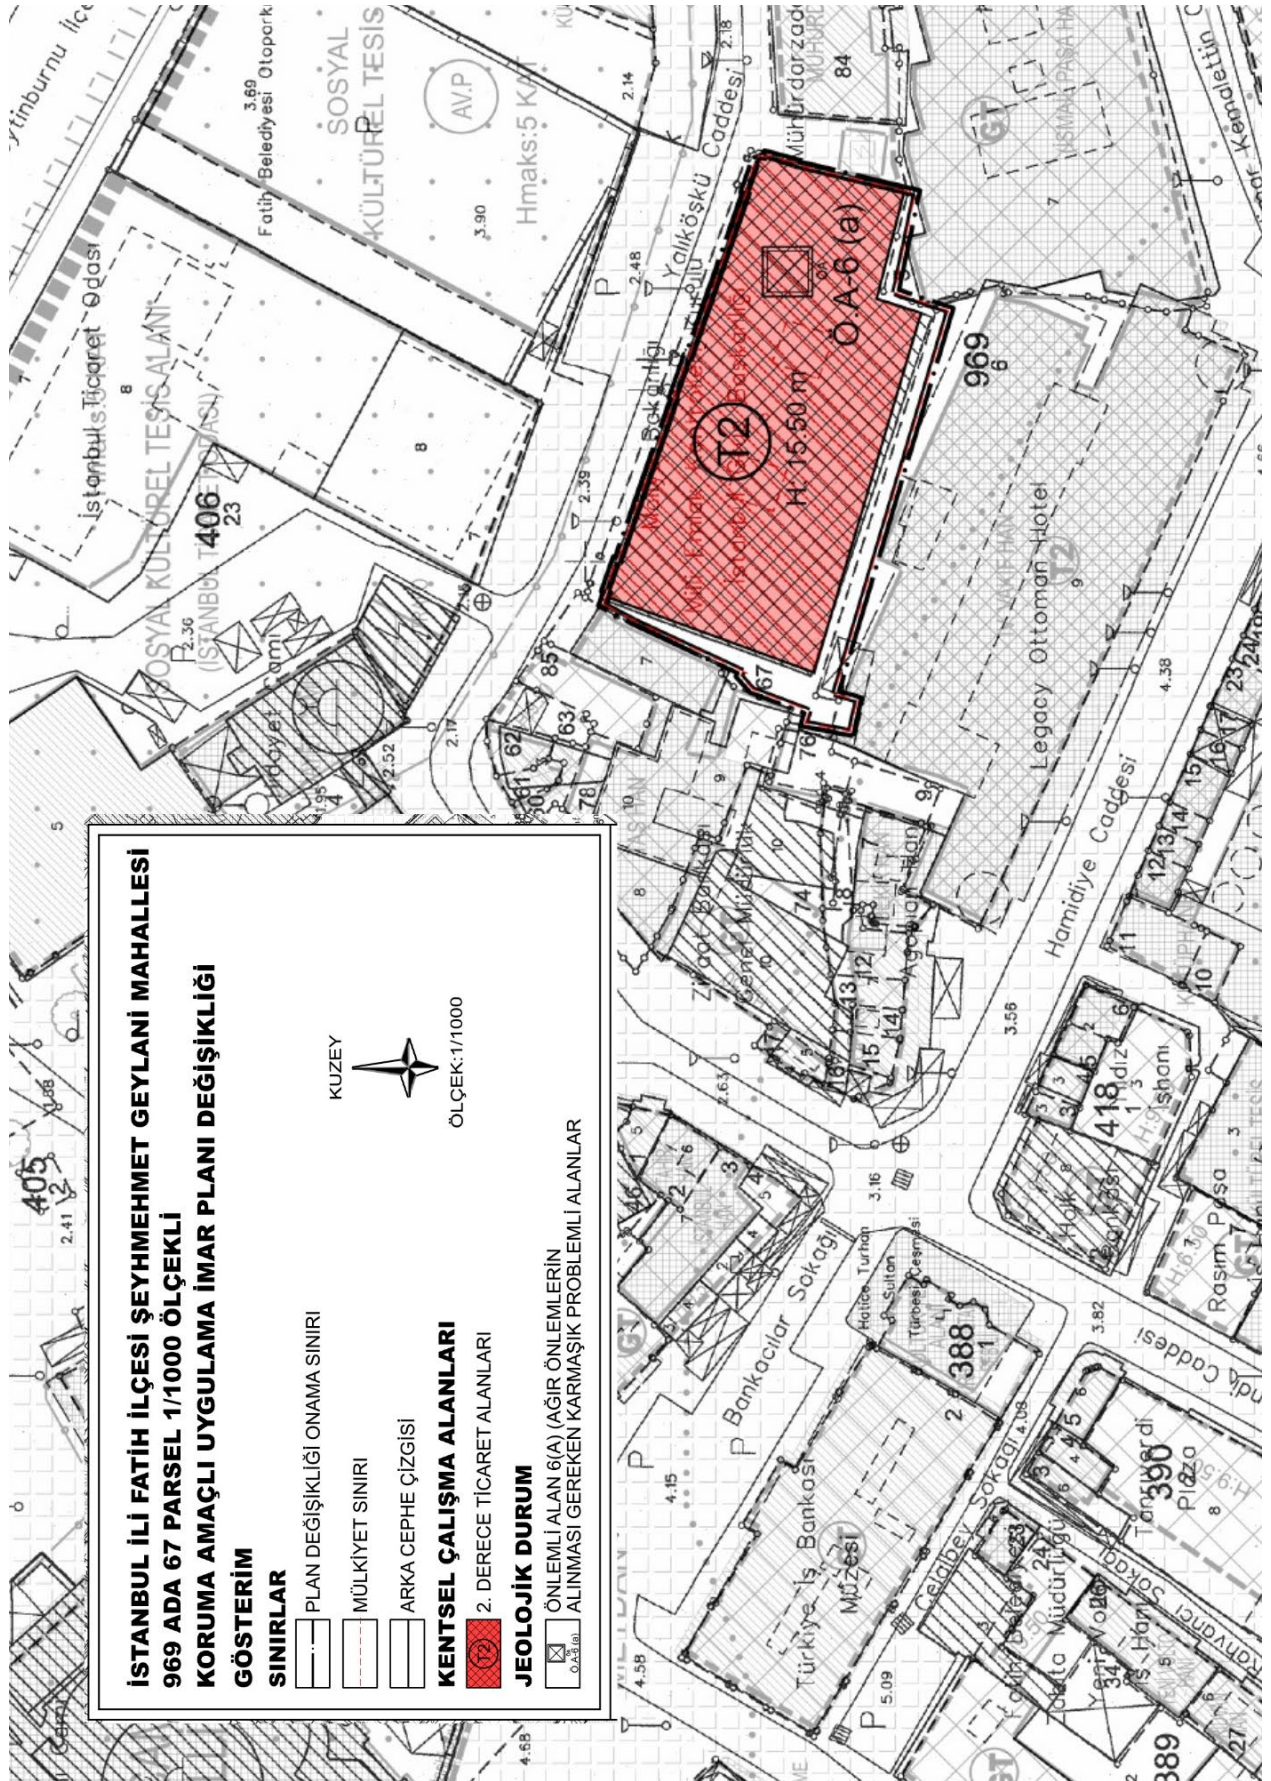

## 5.2. 1/1000 Ölçekli Koruma Amaçlı Uygulama İmar Planı Deęişikliği Plan Hükümleri

1. PLANLAMA ALANI İSTANBUL İLİ, FATİH İLÇESİ, ŞEYHMEHMET GEYLANİ MAHALLESİ 969 ADA 67 PARSELİ KAPSAR.
2. 1/1000 ÖLÇEKLİ UYGULAMA İMAR PLANI; PAFTA, GÖSTERİM, PLAN NOTLARI VE PLAN RAPORLARI İLE BİR BÜTÜNDÜR.
3. **2. DERECE TİCARET ALANINDA;**
  - 3.1. TURİZME YÖNELİK PERAKENDE TİCARET ALANLARI, KONAKLAMA TESİSLERİ, OTELLER, LOKANTA, KAFETERYA, ÇAYHANE GİBİ YEME İÇME FAALİYETLERİNE DÖNÜK BİRİMLER, TURİZM ACENTESİ, KİTAPEVİ GİBİ HİZMET BİRİMLERİ, DEPOLAMA FAALİYETLERİ GEREKTİRMEYEN TİCARET TÜRLERİ, PERAKENDE TİCARET, HİZMET, GELENEKSEL EL SANATLARI ÜRETİM-PAZARLAMA-SERGİLEME BİRİMLERİ, BÜRO, İŞ HANLARI, BANKA VE FİNANS KURUMLARI GİBİ BİRİMLER YER ALABİLİR.
  - 3.2. BU ALANLARDA YAPILAŞMA KOŞULLARI H: 15.50 M OLACAKTIR. YENİ YAPILACAK YAPILARDA TARİHİ YARIMADA KENTSEL, TARİHİ, KENTSEL ARKOLOJİK I. DERECE ARKEOLOJİK SİT ALANI KORUMA AMAÇLI UYGULAMA İMAR PLANI HÜKÜMLERİ "V. YENİ YAPILAŞMA HÜKÜMLERİ" MADDESİNE GÖRE UYGULAMA YAPILACAKTIR.
4. 24.12.2007 TARİHİNDE ONAYLANAN; "YERLEŞİM AMAÇLI MİKROBÖLGELEME ÇALIŞMALARINI SONUCU HAZIRLANAN İMAR PLANLARINA ESAS JEOLÖJİK-JEOTEKNİK ETÜT RAPORU" NDA BELİRTİLEN HUSUSLARA UYULMASI ZORUNLUDUR.
5. 2872 SAYILI ÇEVRE KANUNU VE İLGİLİ MEVZUAT HÜKÜMLERİNE UYULACAKTIR.
6. PLANLAMA ALANI İÇERİSİNDE YAPILACAK HER TÜRLÜ YAPILAŞMADA "BİNALARIN YANGINDAN KORUNMASI HAKKINDA YÖNETMELİK", "AFET BÖLGELERİNDE YAPILACAK YAPILAR HAKKINDA YÖNETMELİK" VE 18.03.2018 TARİHLİ RESMİ GAZETEDEN YAYIMLANAN "TÜRKİYE BİNA DEPREM YÖNETMELİĞİ", "ELEKTRİK KUVVETLİ AKIM TESİSLERİ YÖNETMELİĞİ" HÜKÜMLERİNE UYULACAKTIR.
7. PLANLAMA ALANI ORMAN VE SU İŞLERİ BAKANLIĞI'NIN 18.04.2017 TARİHLİ OLURU İLE ONAYLI, 09.05.2017 TARİH VE 30661 SAYILI RESMİ GAZETE'DE İLAN EDİLEN "İSTANBUL İLİ AVRUPA YAKASI YERALTISUYU İŞLETME SAHASI" İÇERİSİNDE KALMAKTADIR. BU ALANLARDA YERALTI SULARI İLE İLGİLİ, KANUN, TÜZÜK VE YÖNETMELİKLERE (167 SAYILI YERALTI SULARI HAKKINDA KANUN, 08.08.1961 TARİH VE 10875 NOLU RESMİ GAZETEDEN YAYINLANAN YERALTI SULARI TÜZÜĞÜ, 23.06.1972 TARİH VE 14224 SAYILI RESMİ GAZETEDEN YAYINLANAN DSİ YERALTI SULARI TEKNİK YÖNETMELİĞİ) UYULACAK, AYRICA, "YERALTI SULARININ KİRLENMEYE VE BOZULMAYA KARŞI KORUNMASI HAKKINDA YÖNETMELİK" ESASLARINA UYGUN FAALİYETTE BULUNULACAKTIR.
8. BU ALANLARDA YERALTISUYU İLE İLGİLİ ÇALIŞMALAR YAPILMADAN ÖNCE BÖLGE MÜDÜRLÜĞÜNE BAŞVURU YAPILACAKTIR. AYRICA YERALTISUYU KUYUSU AÇILMASI

PLANLANDIĞINDA KUYU AÇILMADAN ÖNCE HER BİR SONDAJ KUYUSU İÇİN BÖLGE MÜDÜRLÜĞÜNE BAŞVURU YAPILACAKTIR.

9. PLANLAMA ALANI İÇERİSİNDE OTOYAK İHTİYACI OTOYAK YÖNETMELİĞİ HÜKÜMLERİ DOĞRULTUSUNDA YAPİ ADALARI İÇERİSİNDE ÇÖZÜMLENECEKTİR.
10. PLAN ONAMA SINIRLARI DIŞINDAKİ ALANLARDA İMAR PLANI BİLGİSİ MER'İ İMAR PLANINDAN BİLGİ AMAÇLI OLARAK AKTARILMIŞ OLUP AKTARMA SURETİYLE PAFTALARA İŞLENİLEN İMAR PLANI BİLGİSİNE GÖRE HERHANGİ BİR İŞLEM YAPILAMAZ.
11. PLANDA İMAR UYGULAMASI AŞAMASINDA; HALİHAZIR VE KADASTRAL PAFTALARIN UYUMSUZLUĞU, PLAN GÖSTERİM ŞEKİLLERİ NEDENİ İLE TESCİLLİ KORUNMASI GEREKLİ KÜLTÜR VARLIĞI VE DİĞER TÜM YAPILARIN YAPİ OTURUMLARI VE İMAR İSTİKAMETLERİNDE TEKNİK HATA OLARAK DEĞERLENDİRİLEBİLECEK ÖLÇEKTEKİ KAYMA VE ÇELİŞKİLİ DURUMLAR; GEÇERLİ APLİKASYON KROKİSİ, TEŞEKKÜL İLE BİRLİKTE, KAMU YARARI GÖZETİLEREK İLÇE BELEDİYESİ'NCE DEĞERLENDİRİLİR.
12. BU PLAN, PLAN KARARLARI VE PLAN HÜKÜMLERİ KAPSAMINDA YER ALMAYAN KONULARDA; YÜRÜRLÜKTEKİ KORUMA AMAÇLI İMAR PLANI PLAN HÜKÜMLERİ İLE 3194 SAYILI İMAR KANUNU, 2863 SAYILI KÜLTÜR VE TABİAT VARLIKLARINI KORUMA KANUNU, İLGİLİ KORUMA BÖLGE KURULU KARARLARI, CUMHURBAŞKANLIĞI 1 NOLU KARARNAMESİ VE BU KANUNLARA DAYANILARAK ÇIKARILAN YÖNETMELİKLER İLE İLGİLİ DİĞER MEVZUAT HÜKÜMLERİ GEÇERLİDİR.