


PIN: KUIP-341065722

[illegible]

Fatih Belediye Meclisinin
05./03../1944 tarihinde ve 2024/193
Seyi ile kabul edilen kararının
eki olan plandır.

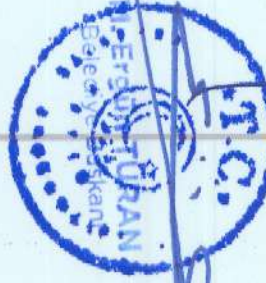

KİTAPÇIK
 BOLGE KURULU MÜD.
 KAYIT S. YERİ: 3180250
 1.01.2025 11:57:06 tarihinde
 Ayşe Humerza UYSAL teslim
 almıştır.

T.C.
İstanbul Büyükşehir Belediye Meclisinin
KÜLTÜR VE TURİZM BAKANLIĞI
İstanbul 12. Beşimlik Yürütme Kurulu
Karar Sayısı: 08.04.2007
15030... Sayılı karar Ekidir.
İf. sırası / İktisadi faaliyetler / Turizm / Yerleşik

İBB PLANLAMA MÜDÜRLÜĞÜMÜN
05.10.2024 tarihli B31428 Sayılı yazısı
ekiyle bilgilerin ekinde sunulmaktadır.

~~Esma INCE~~
~~Mimar~~


Ayça Dil
Şehir Hani

İstanbul Barış ve Demokrasi Enstitüsü
13.07.2024 tarihinde saat 13.00 / 28.00
ile görüşme yapılmıştır. Görüşme için olan

Mahmut Sait ÖZKAN
İstanbul Büyükşehir Belediye Meclisi
İmar ve Bölgecilik Komisyonu Başkanı

ISTANBUL-F21-c-24-b-3-a

İL : İSTANBUL

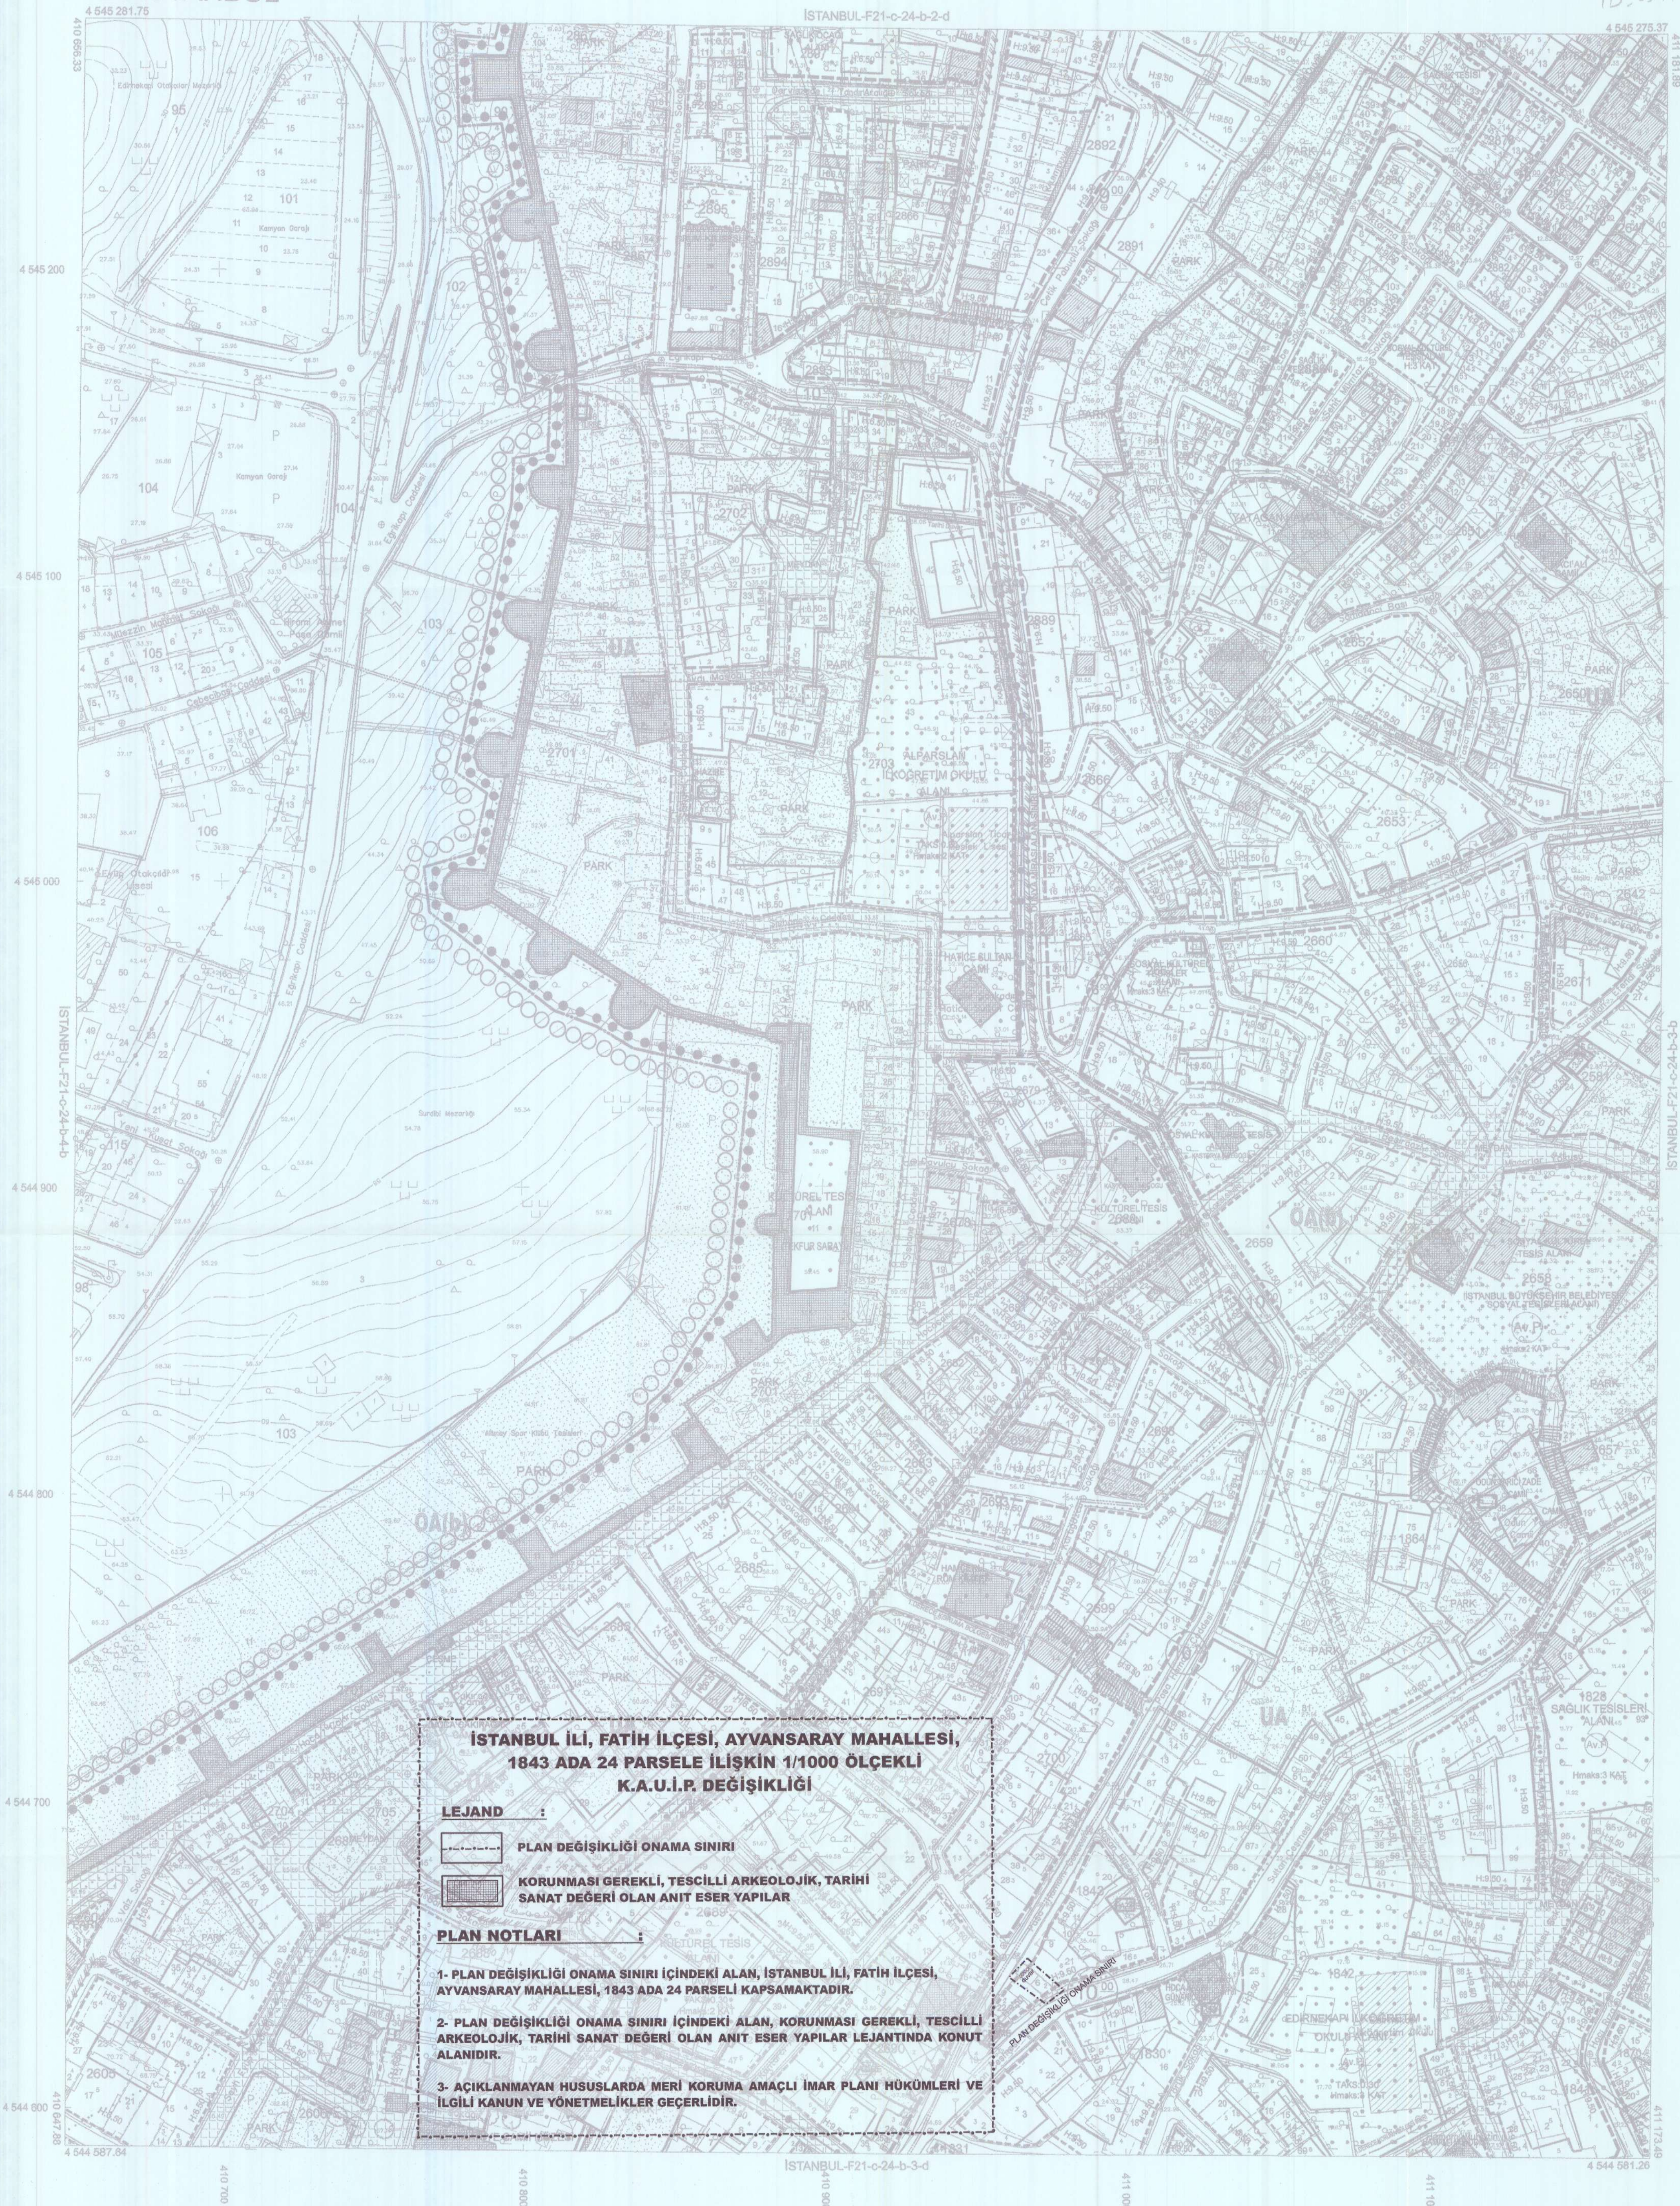

Koordinatlar ve pafta bölünmesi
en son güncellenmiş TUTGA'ya bağlı
2005.0 epejunda, GRS80 elipsoidi ve
Transversal Mercator (TM) izdüşümünde,
düzenlenmiştir.

Eylül 2006 tarihinde çekilen renkli hava
fotoğraflarından üretilmiştir.

Yapılar Şaçek çizgileriyle gösterilmiştir.

Együkseklik eğrisi aralığı 1 metredir.

Yüklenici firma: ANA-KENT + MNG + KUTLUBEY
(Ortak Girişim)

1:1000

Alan ÇETİNKAYA
Lisans Mühendisi

KONTROL

Mustafa NALCI
Harita Mühendisi

Osman AYDIN
Harita Mühendisi (Sef)

Salih KARATAŞ
Müdür Yardımcısı

ONAY

İstanbul İline ait fotogrametrik yöntemle üretilen
1 / 1000 ölçekli sayısal halihazır harita incelendi ve onandı
İstanbul Büyükşehir Belediye Başkanlığı

Yılmaz YILDIZ
İdari ve Mühür
İrfan UZUN
Genel Sekreter Yardımcısı